




PIANTA PIANO TERRA 1:100

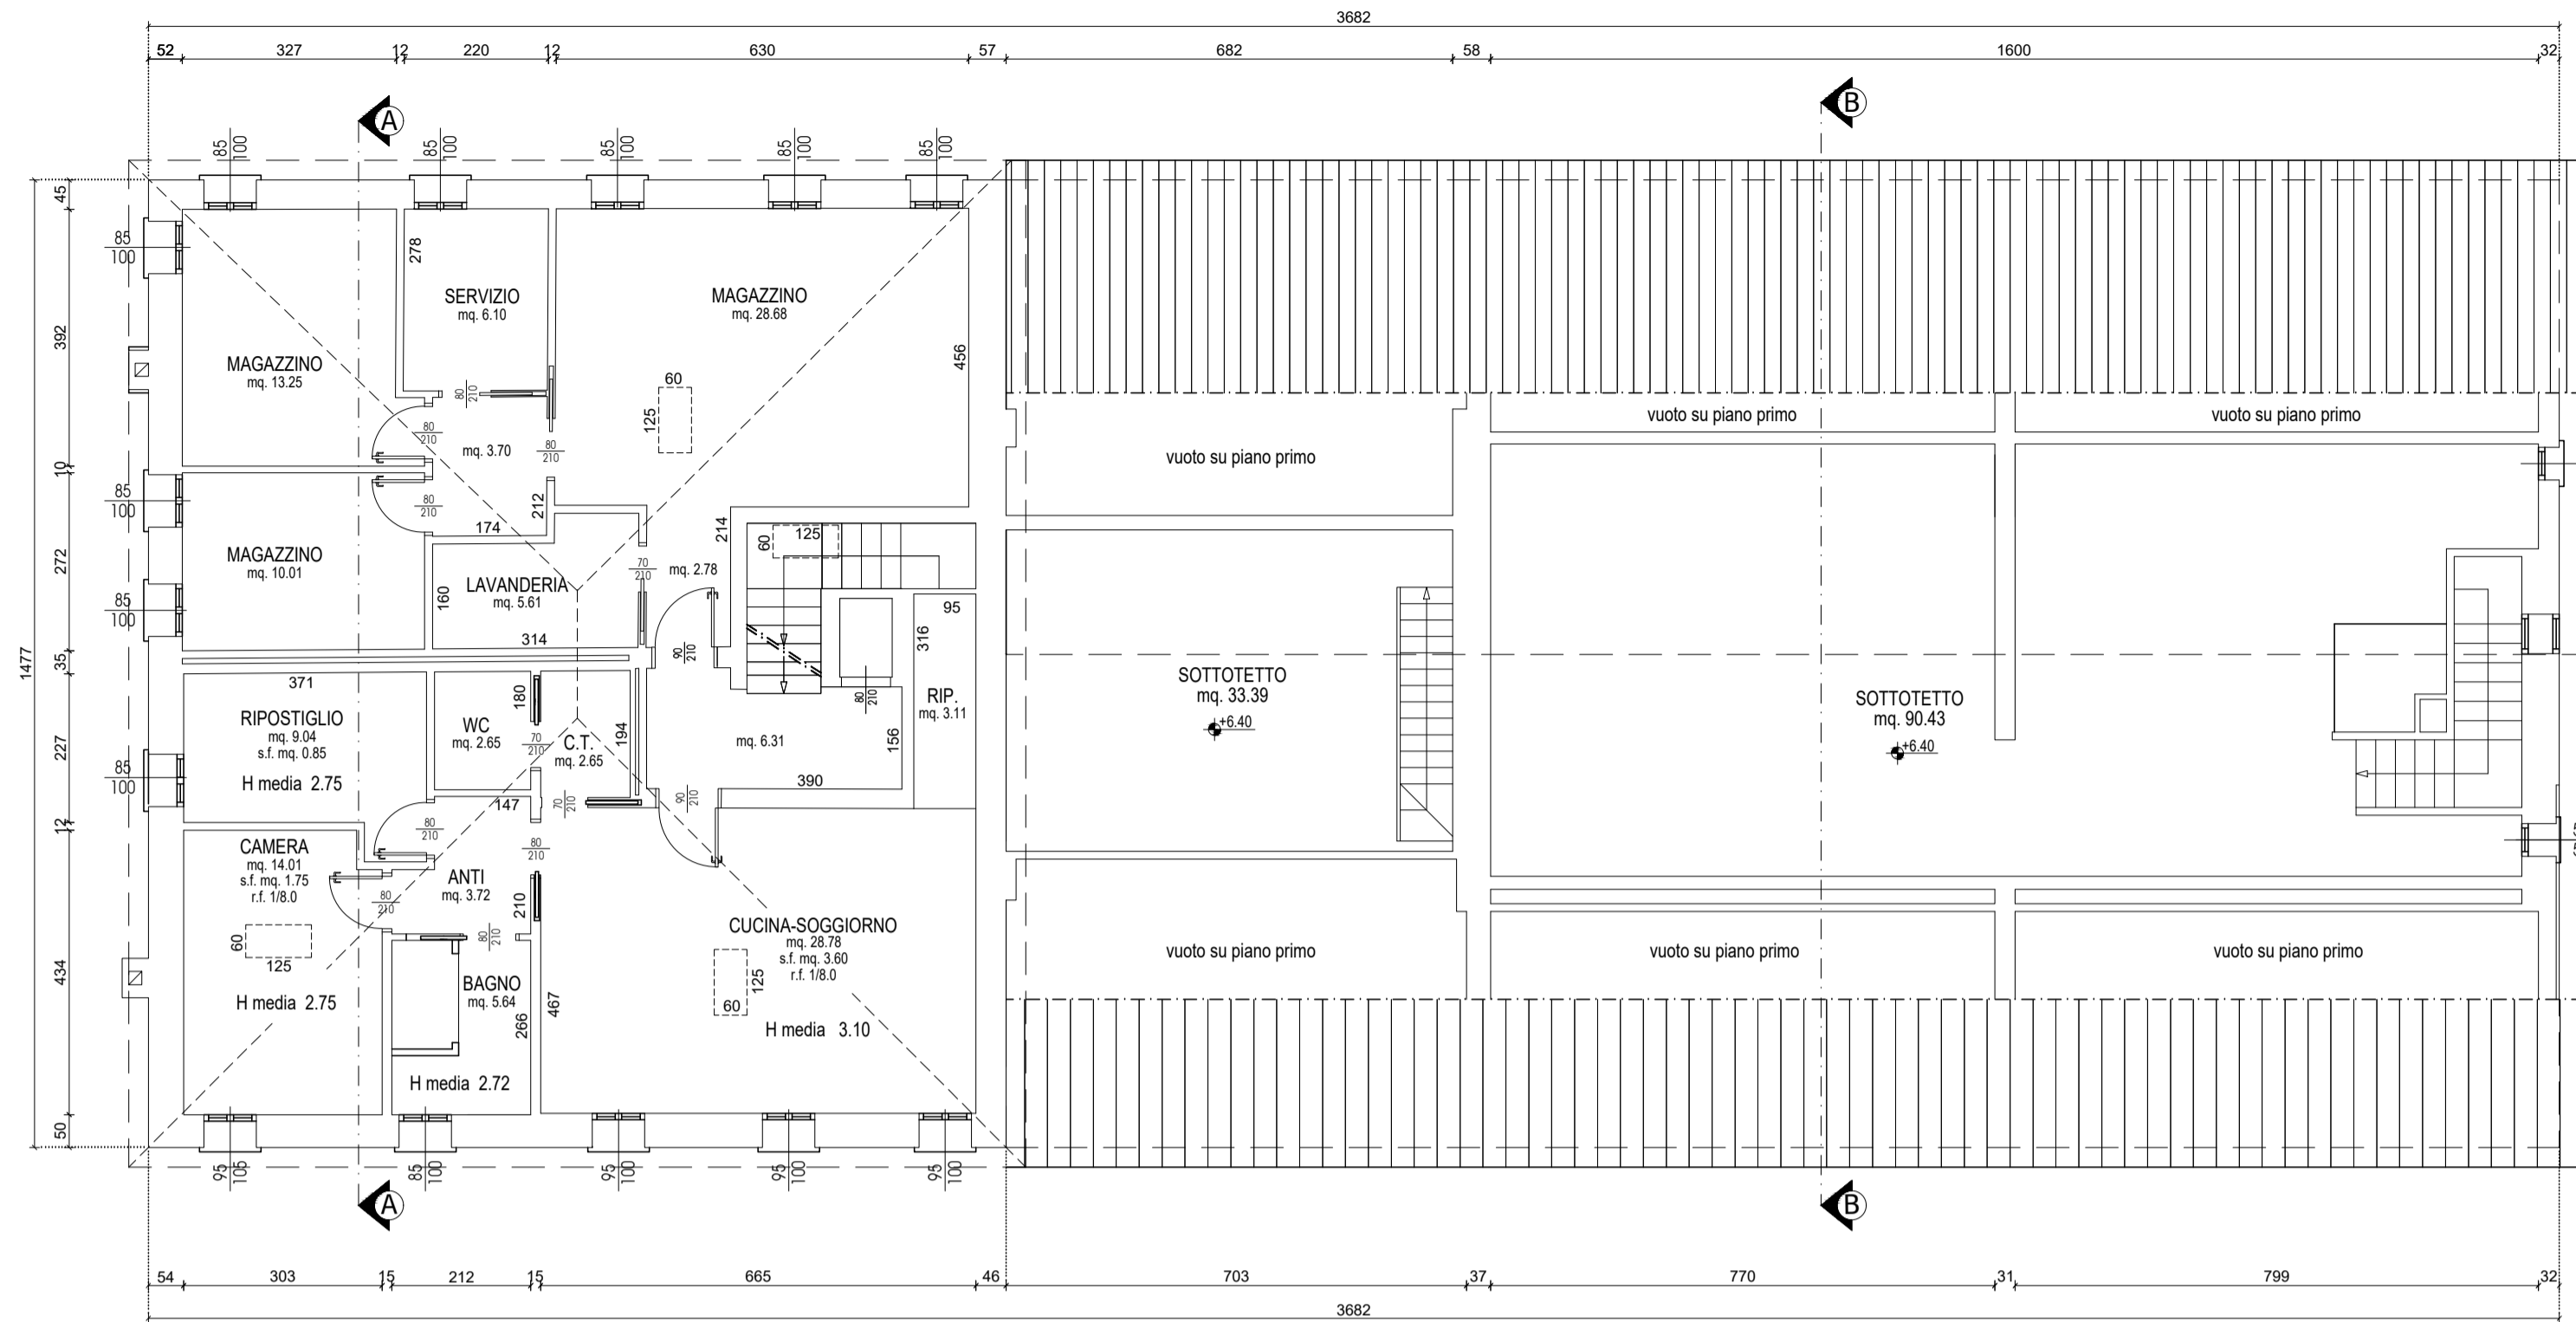


PIANTA PIANO SECONDO 1:100

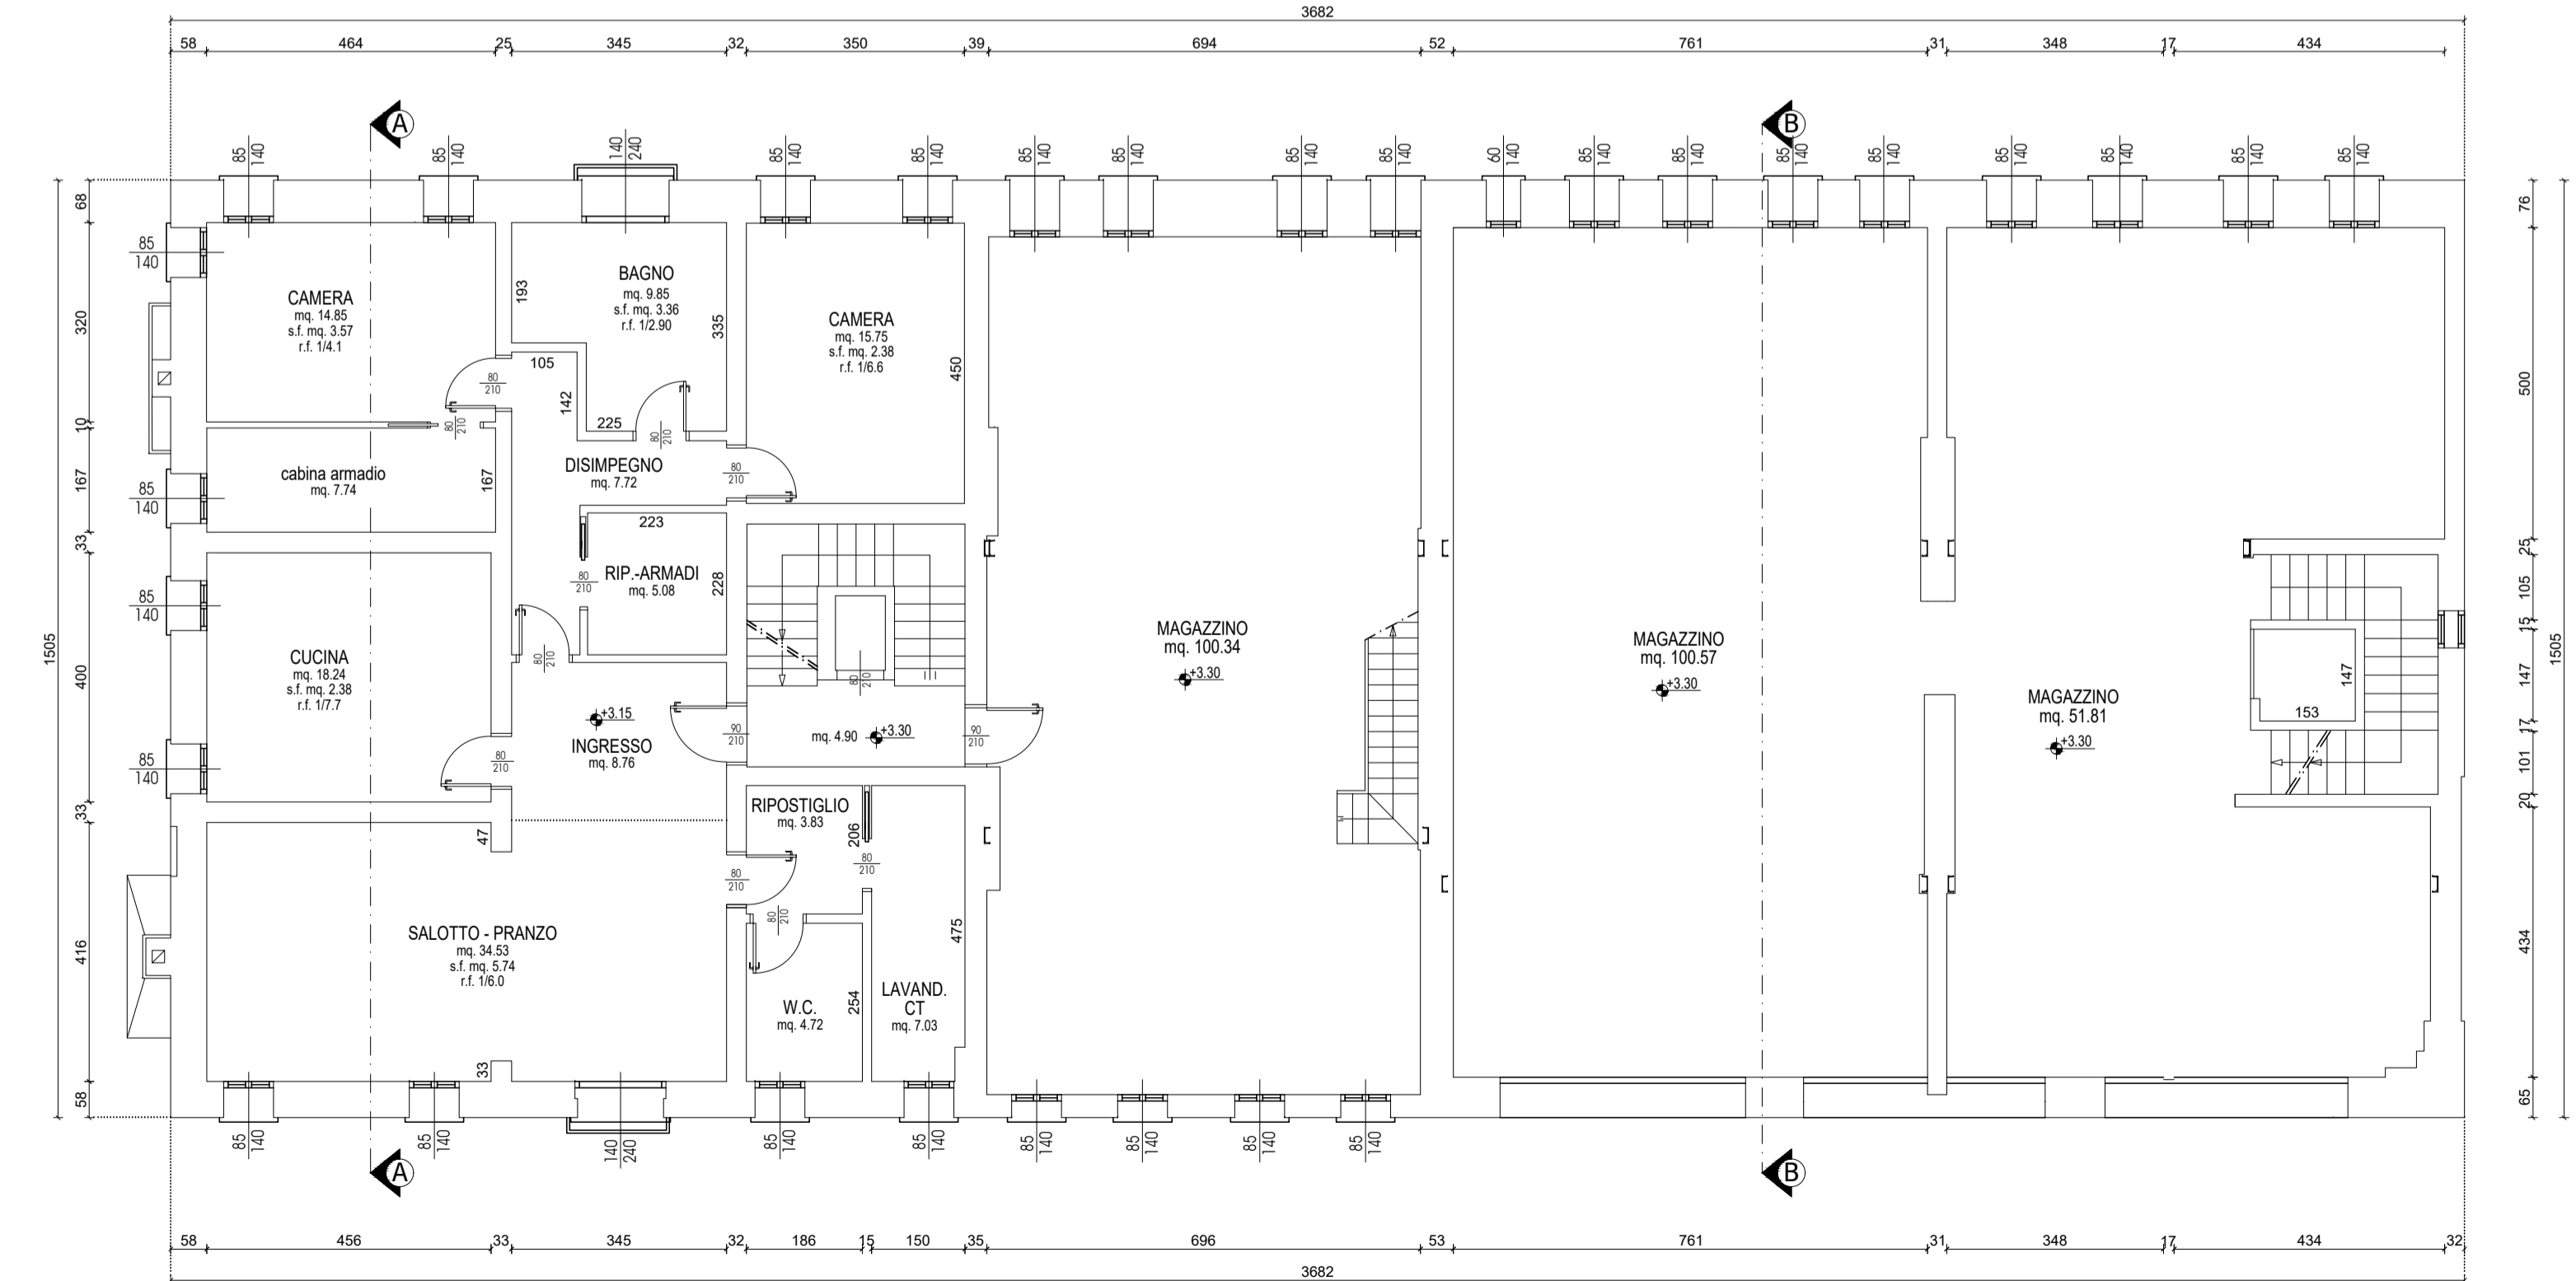


PIANTA PIANO PRIMO 1:100

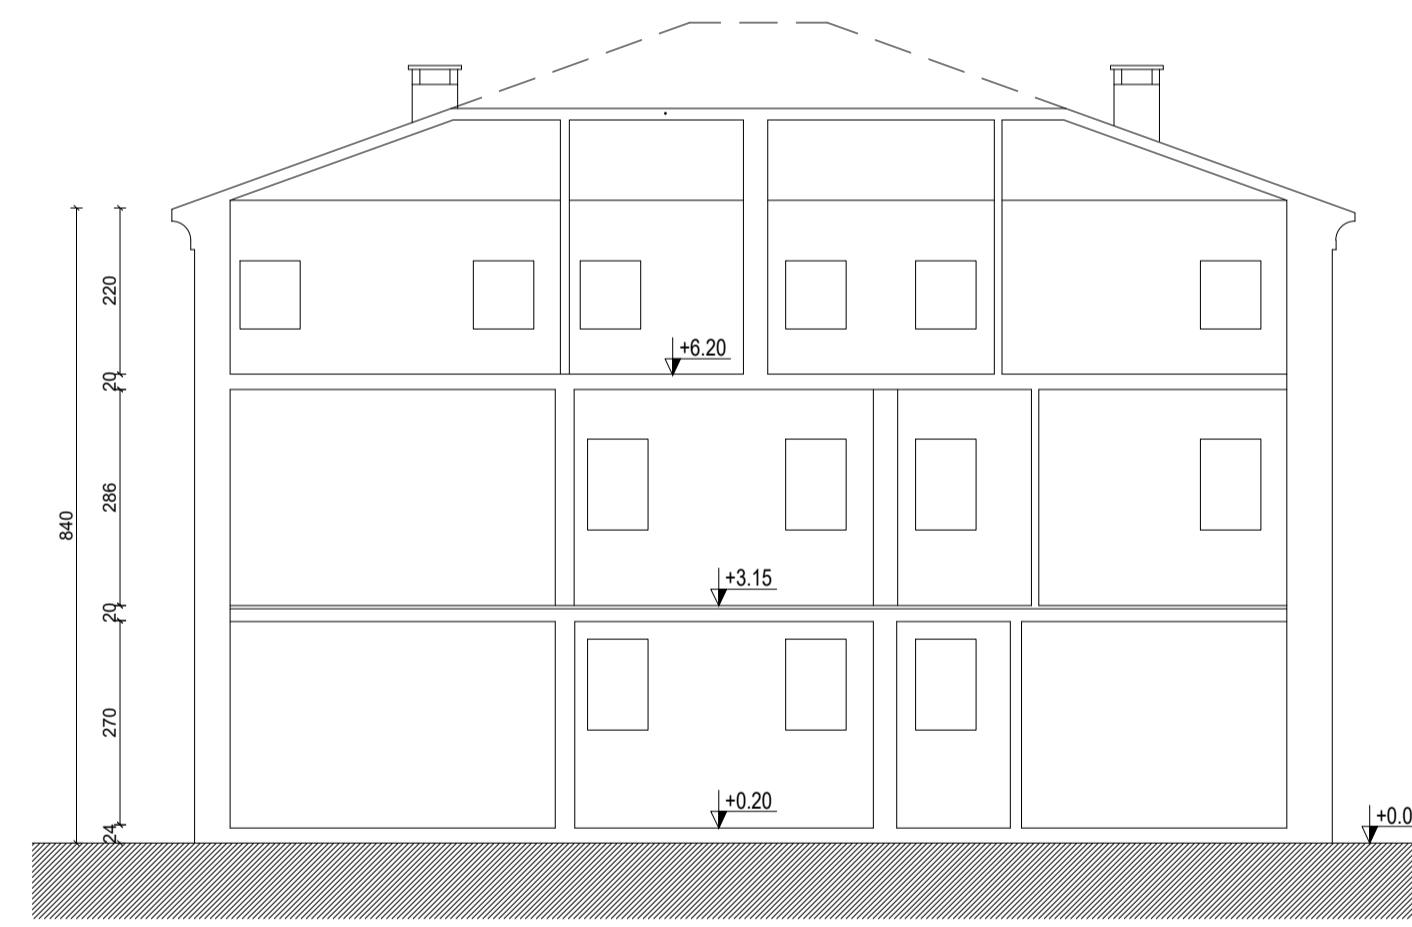


sezione A-A 1.100

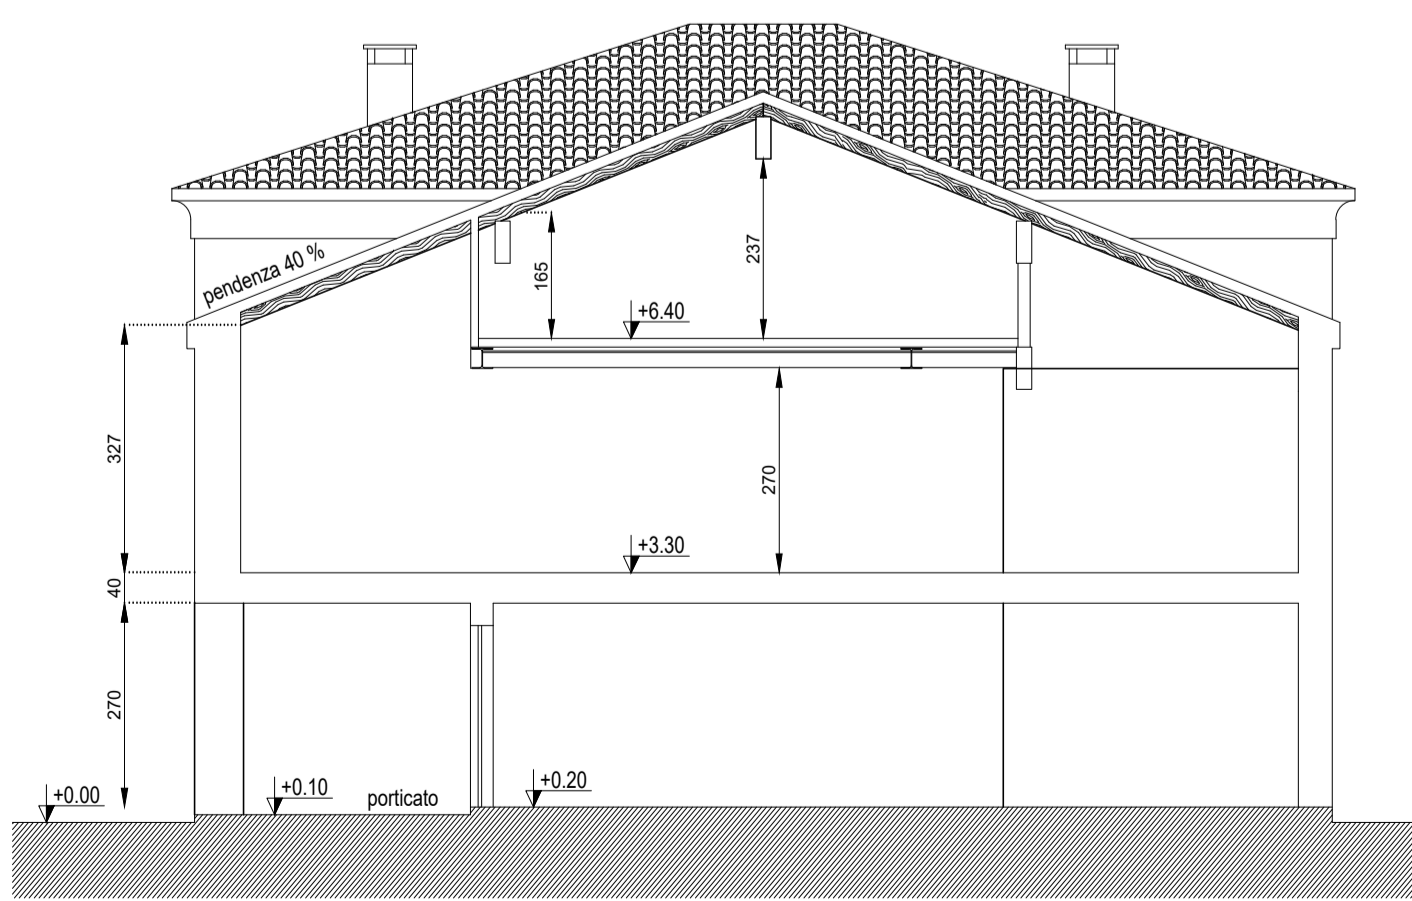


sezione B-B 1.100

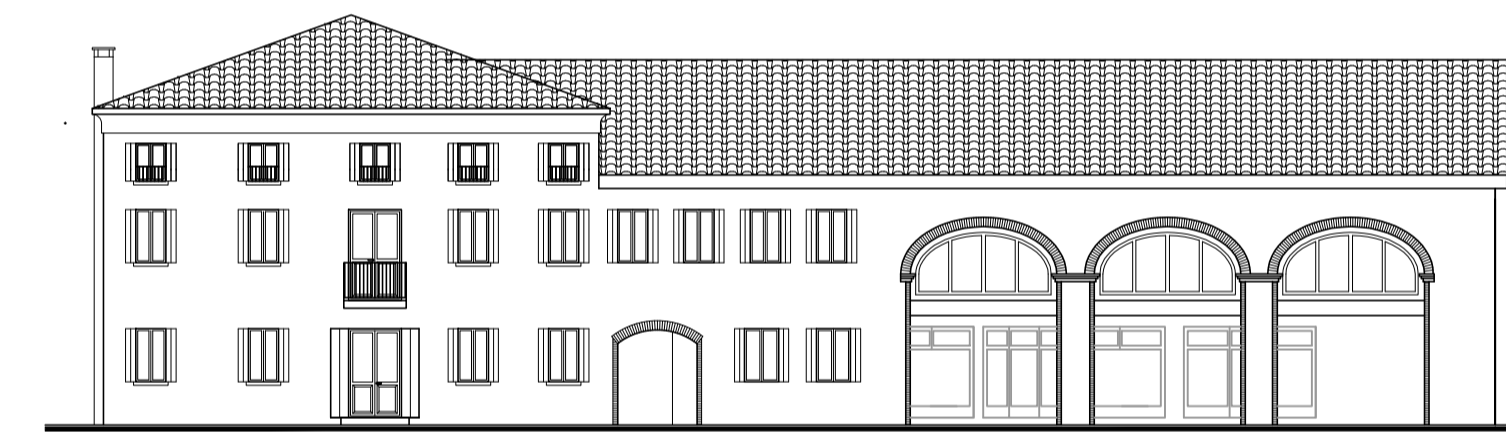


PROSPETTO SUD 1:200

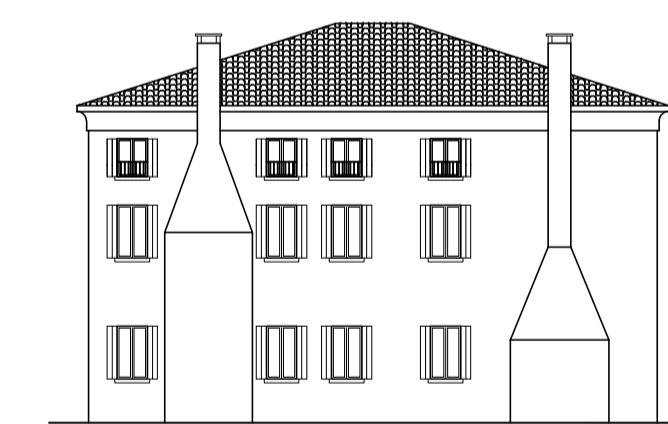


PROSPETTO OVEST 1:200

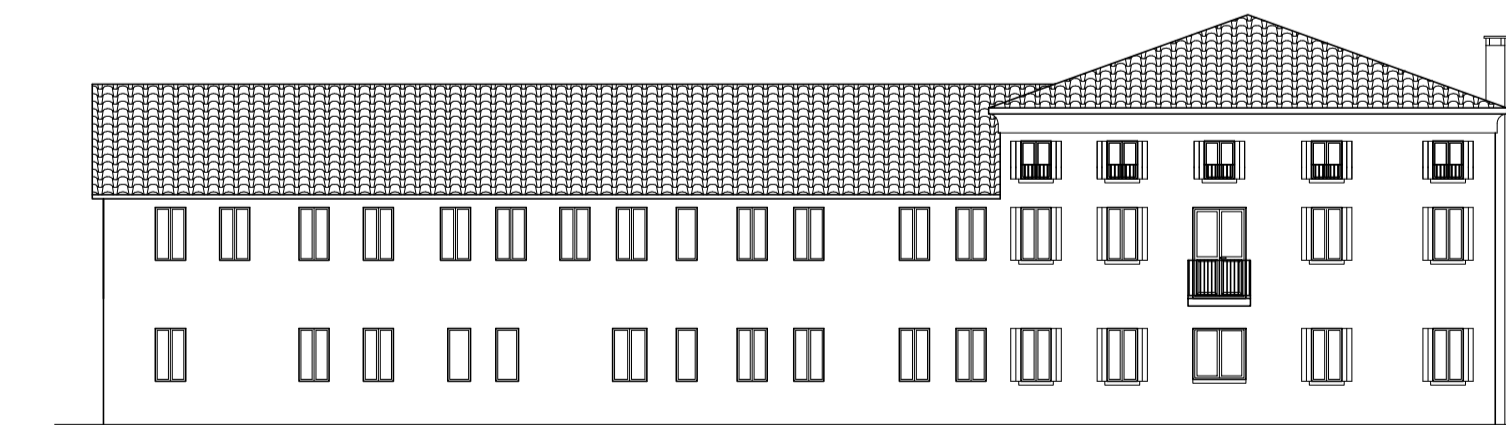

PROSPETTO NORD 1:200

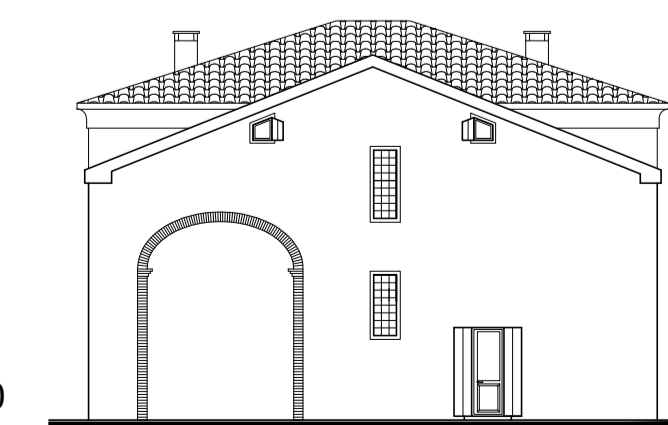

PROSPETTO EST 1:200

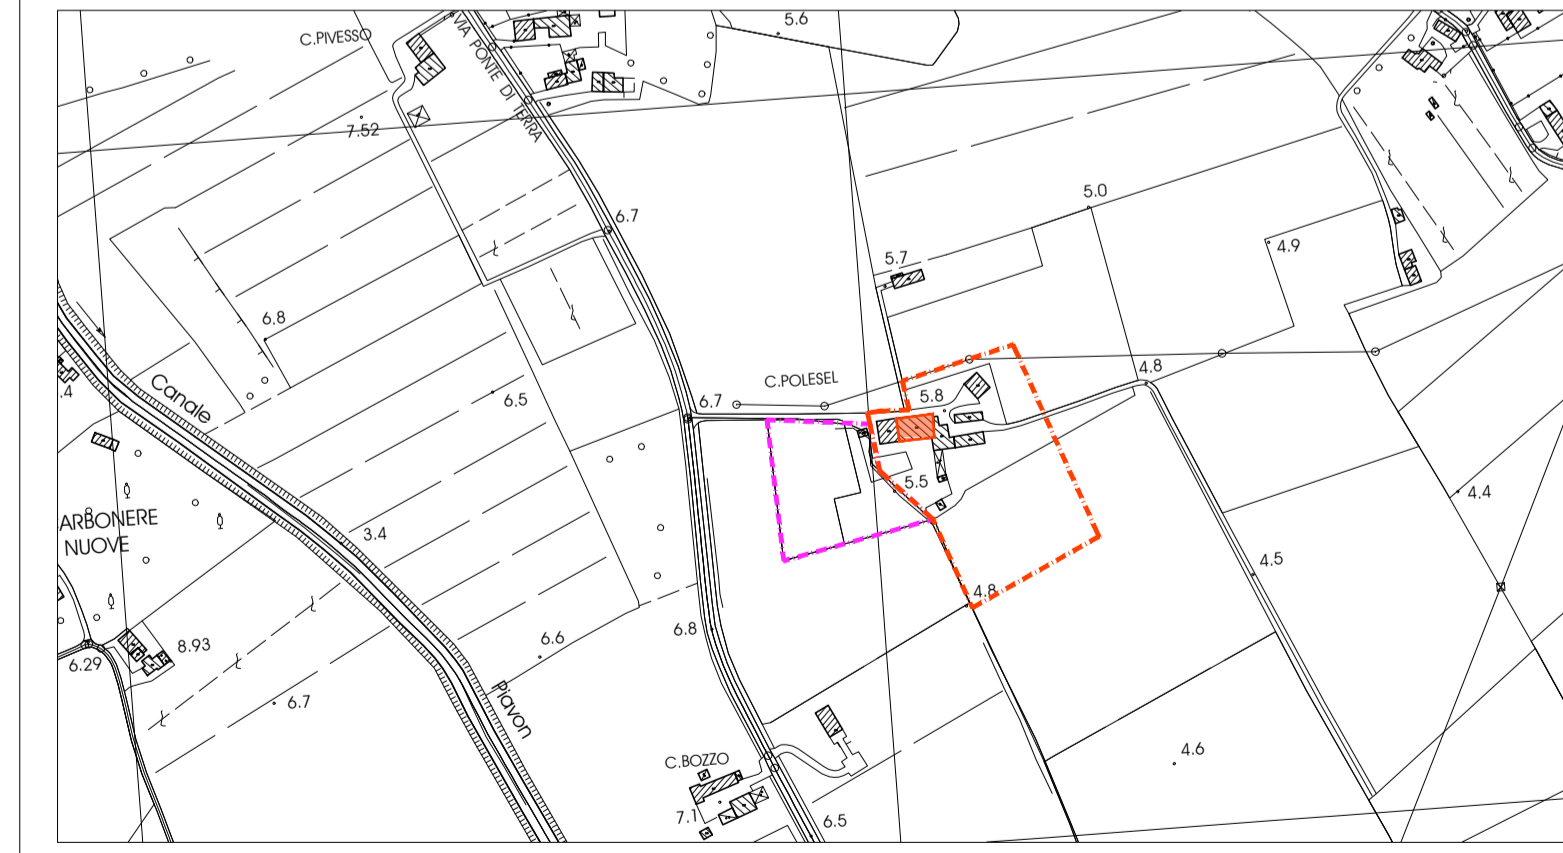

ANDREA BIASOTTO ARCHITETTO
 Sig. Polesel Claudio - Via Ponte di Terra 19 - Cavalieri di Gorgo al M. (TV)

COMMITTENTE:
 Sig. Polesel Claudio - Via Ponte di Terra 19 - Cavalieri di Gorgo al M. (TV)

PROGETTO:
 CAMBIO DI DESTINAZIONE D'USO E MODIFICHE INTERNE DI ANNESSO RUSTICO SITO IN VIA PONTE DI TERRA A CAVALIERI DI GORGO AL MONTICANO (TV), CON RICAVO DI N.6 ALLOGGI TURISTICI E N.2 UNITA' AB. AD USO TURISTICO IN VARIANTE ALLO STRUMENTO URBANISTICO GENERALE (ART. 8 DPR 160/2010, ART. 4 L.R. N.55/2012 e s.m.i.)

TITOLO:
 STATO DI FATTO: PIANTE, PROSPETTI E SEZIONI

TAV. N.: **02**

SCALA: 1:5000/2000

DATA: 14/05/2020

REVISIONI:
 1
 2
 3

RIF. 042/2019