

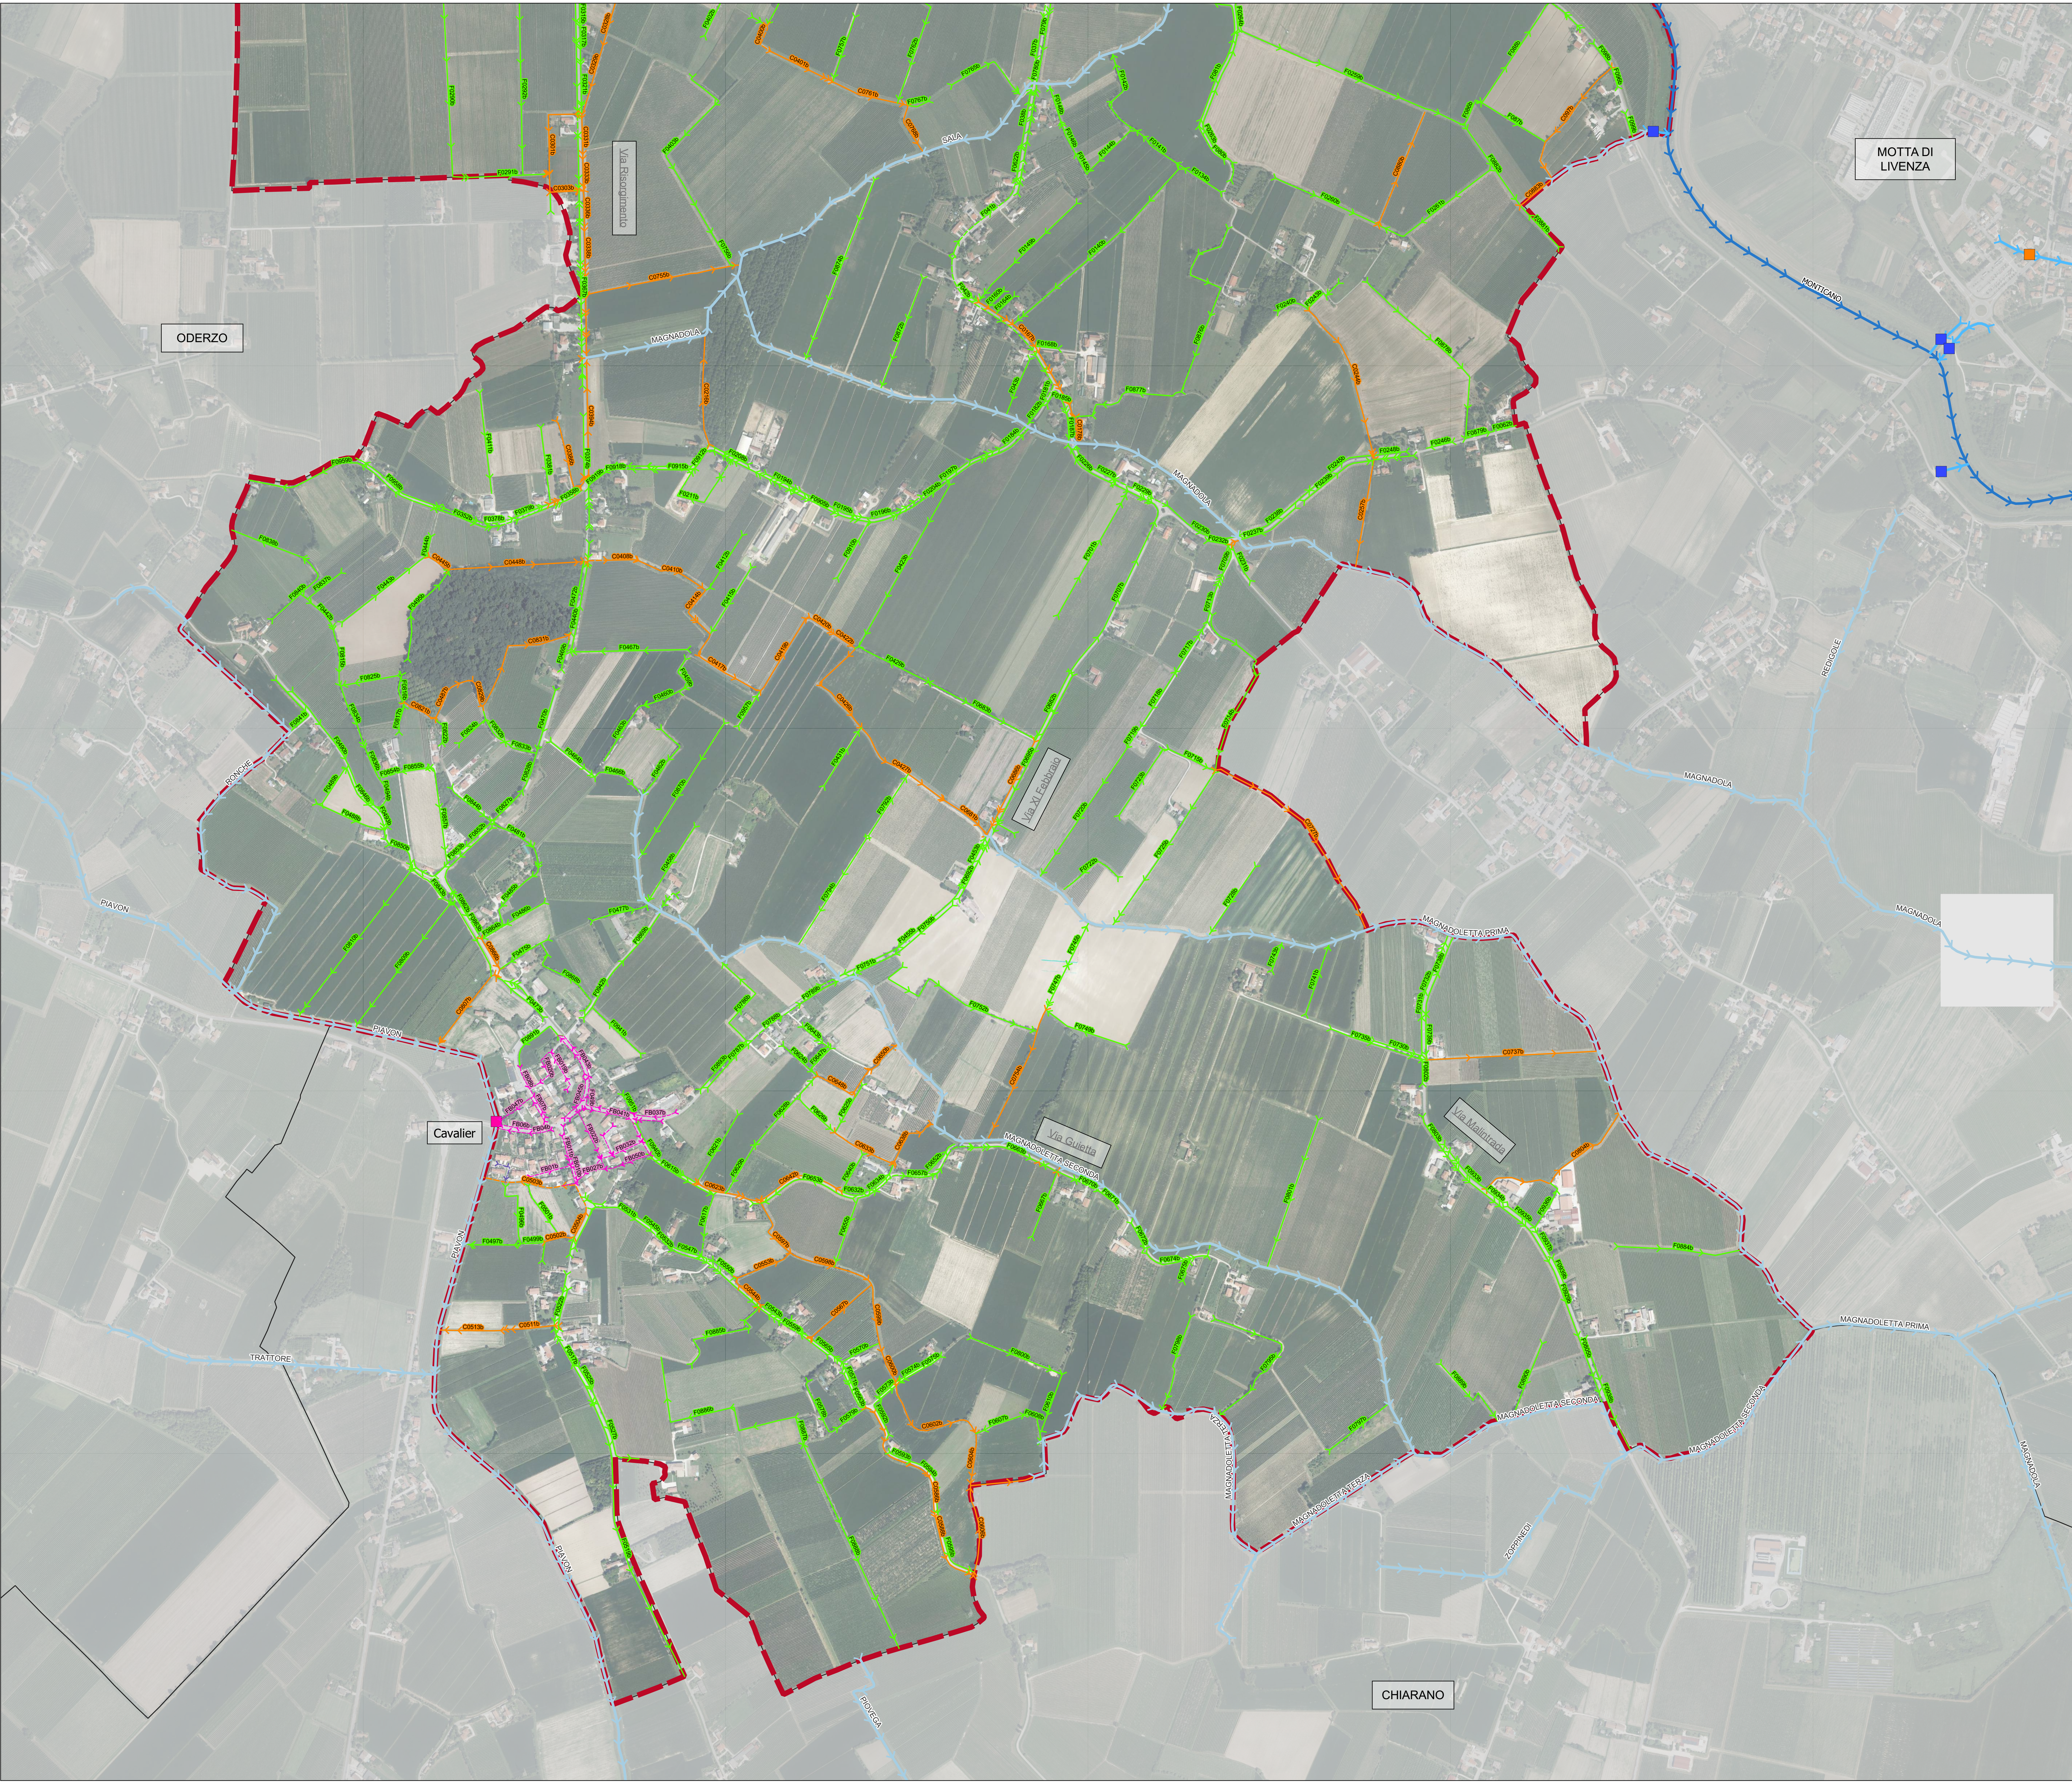


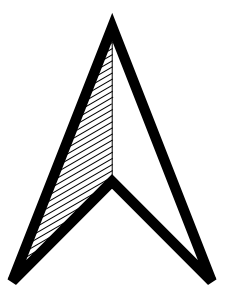

LEGENDA

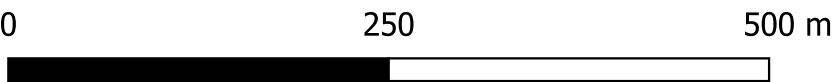

Limiti amministrativi

- Limiti amministrativi comunali
- Limiti comuni

Rete idrografica maggiore

- Idrografia maggiore (Consorzio Bonifica Veneto Orientale)
- Idrografia maggiore tombinata (Consorzio Bonifica Piave)
- Idrografia maggiore (Consorzio Bonifica Piave)
- Idrografia maggiore (Genio Civile)

Rete idrografica minore

- Capofosso a cielo aperto [codice tratto]
- Capofosso tombinato [codice tratto]
- Fosso a cielo aperto [codice tratto]
- Fosso tombinato [codice tratto]


Manufatti idraulici

- Idrovore
- Chiavica
- Paratoia
- Sostegno irriguo

Fognatura

- Rete fognatura bianca [codice tratto]
- Rete fognatura mista [codice tratto]

QUADRANTE TERRITORIALE

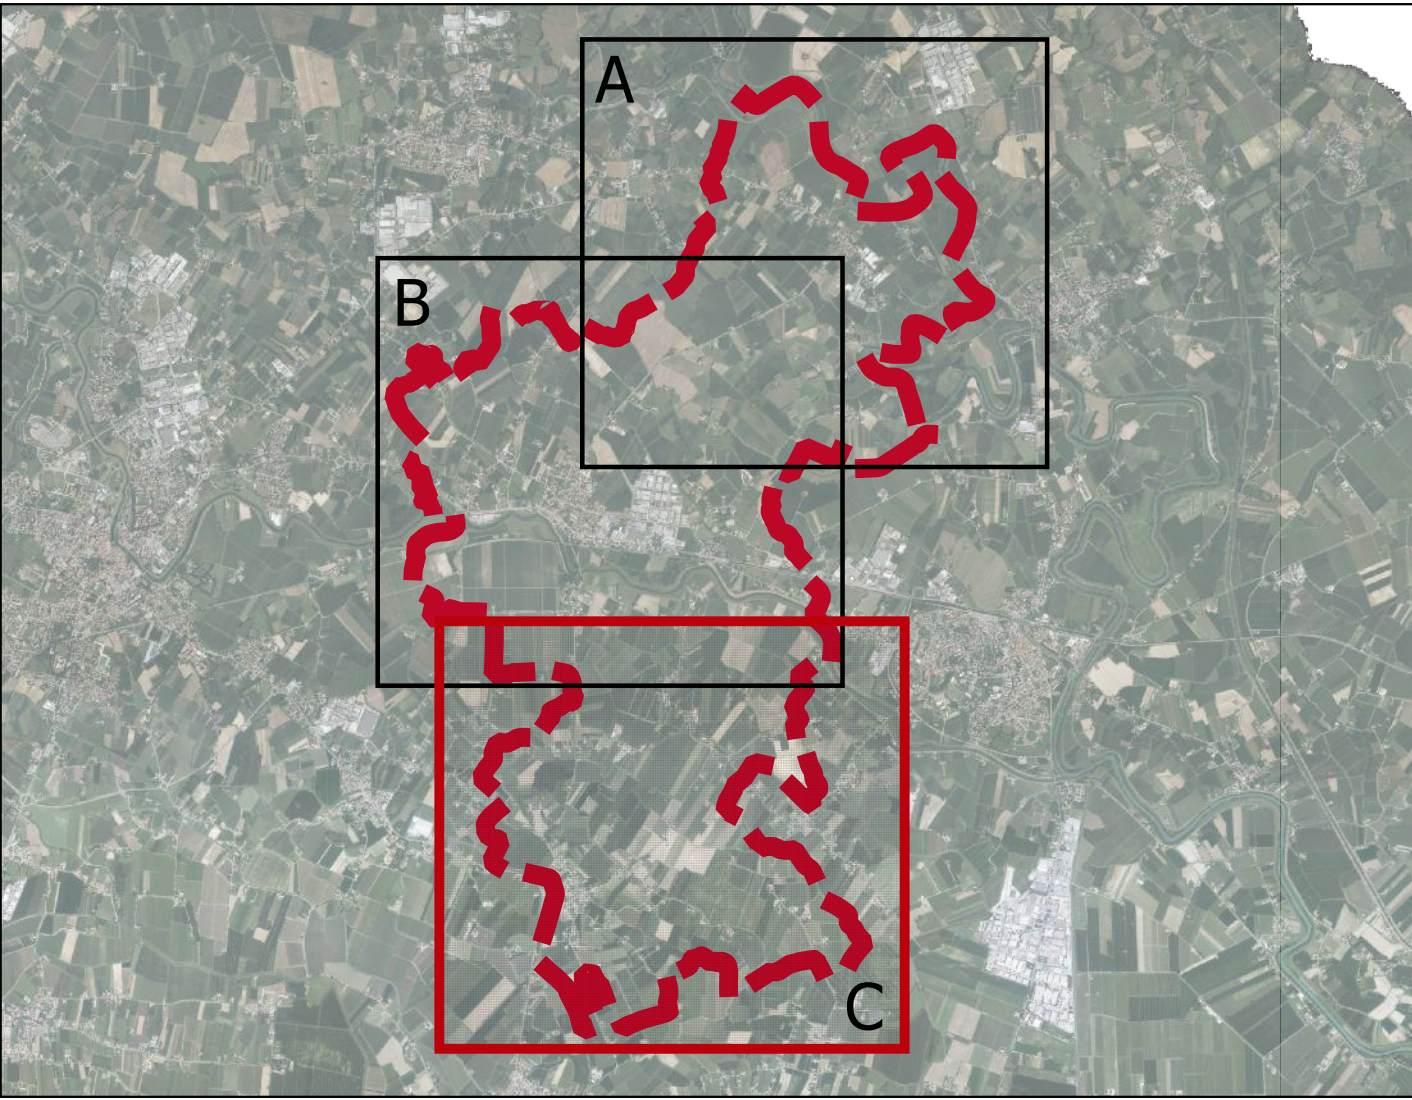

Regione Veneto
Provincia di Treviso
Comune di GORGIO AL MONTICANO

P.C.A. - Piano Comunale delle Acque

TAV01C
scala 1:5.000
Carta della rete idrografica e della rete di fognatura - Planimetria su ortofoto quadrante C



PROGETTO ED ELABORAZIONE DEL PIANO

Studio S.I.N.T.E.S.I. di Ing. Stefano Zorba

Progettista
Ing. Stefano Zorba

Collaboratore Tecnico
Ing. Valentina Lot
Ing. Leonardo Favaretto

Ing. Stefano Zorba
n° 863/A

DATA	MOTIVO DELLA REVISIONE	REDATTO	VERIFICATO	APPROVATO
00	02/2023	Prima emissione	VL / LP	SZ

Studio S.I.N.T.E.S.I.

Sede operativa: Via Guglielmo Marconi, 3, 31047 Ponte di Piave TV
Sede legale: via Brigata Fratelli Fontanot, 58 - 34079 Staranzano (GO)
Tel.: +39 34788 13797
Site: www.sintesisoluzioni.it
Email: info@sintesisoluzioni.it

Il presente documento, elaborato per l'amministrazione comunale di Gorgo al Monticano, non può essere riprodotto o comunicato a terzi senza preventiva autorizzazione scritta.