

LEGENDA



Limiti amministrativi

- Limiti amministrativi comunali
- Limiti comuni

Rete idrografica maggiore


- Idrografia maggiore (Consorzio Bonifica Veneto Orientale)
- Idrografia maggiore tombinata (Consorzio Bonifica Piave)
- Idrografia maggiore (Consorzio Bonifica Piave)
- Idrografia maggiore (Genio Civile)

Limiti contribuzenza

- Limite contribuzenza consortile (Consorzio Bonifica Veneto Orientale)
- Limite contribuzenza consortile (Consorzio Bonifica Piave)

Manufatti idraulici

- Idrovore
- Chiavica
- Paratoia
- Sostegno irriguo

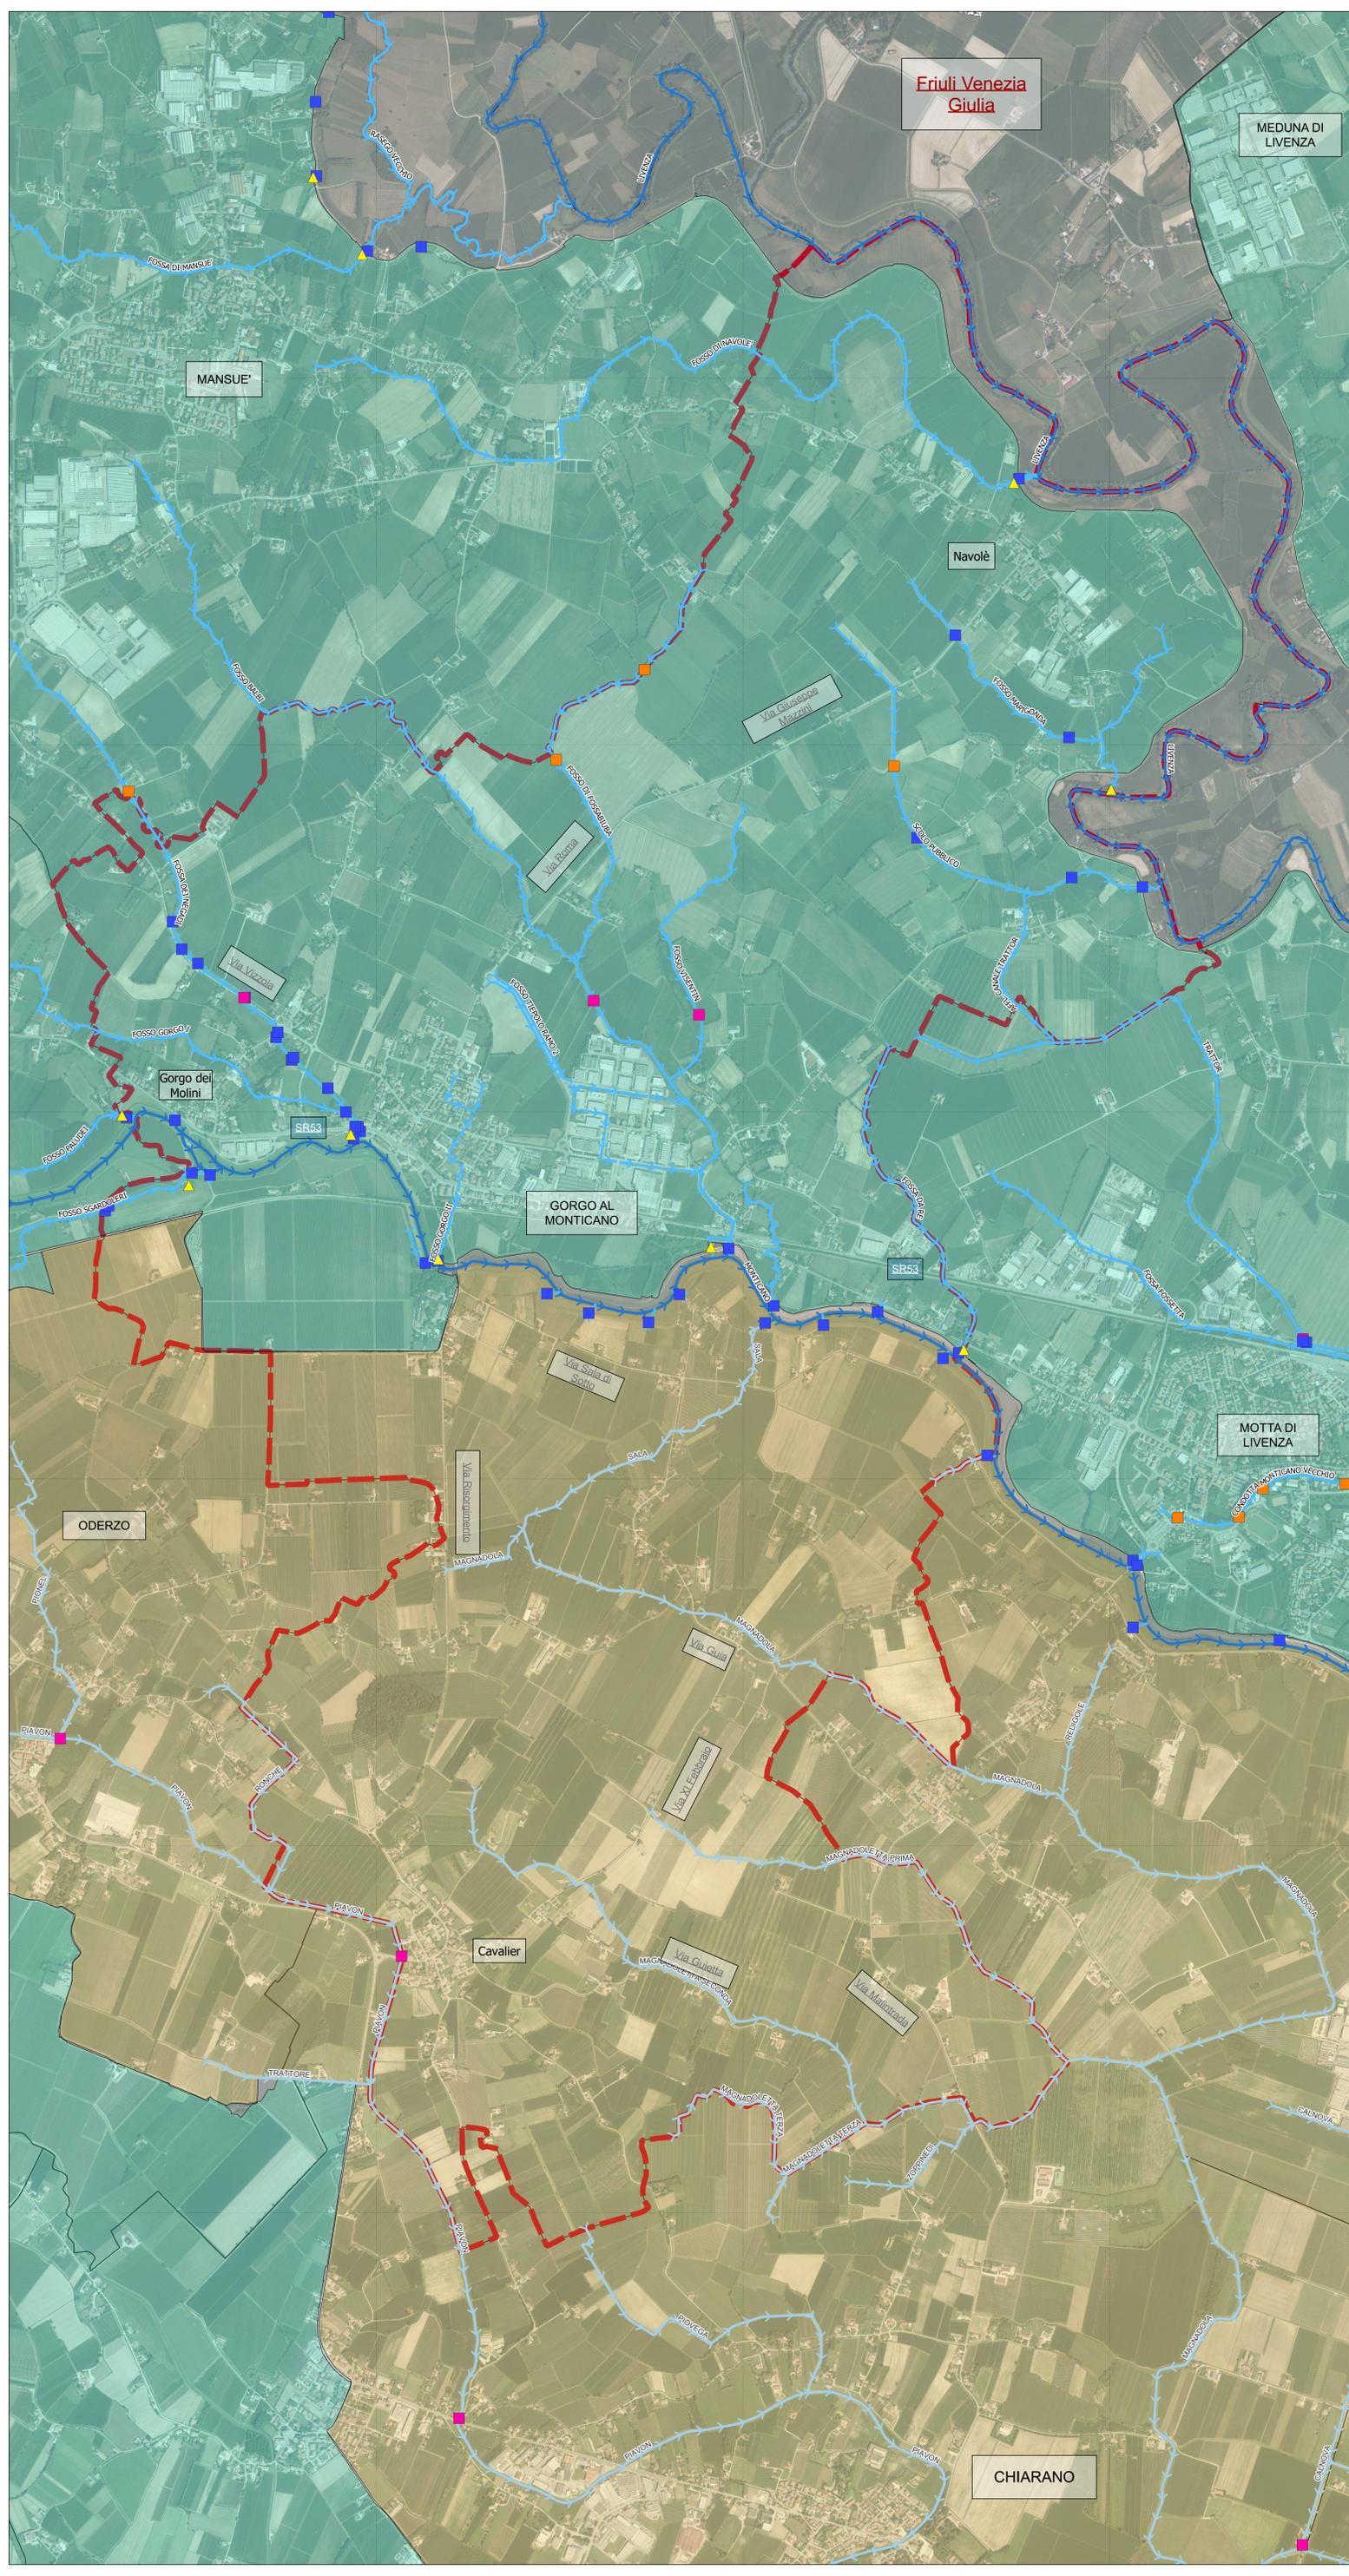

Regione Veneto
 Provincia di Treviso
 Comune di GORGO AL MONTICANO

P.C.A. - Piano Comunale delle Acque
 TAV02
 scala 1:10.000
 Carta dell'idrografia consorziale e regionale -
 Corografia su ortofoto

PROGETTO ED ELABORAZIONE DEL PIANO
 Studio S.IN.TE.SI. di Ing. Stefano Zorba
 Progettista: Ing. Stefano Zorba
 Collaboratore Tecnico: Ing. Valentina Lot, Ing. Leonardo Pavanetto

DATA	MOTIVO DELLA REVISIONE	REDATTO	VERIFICATO	APPROVATO
00	02/2023	Prima emissione	VL / LP	SZ

Studio S.IN.TE.SI.
 Sede operativa: Via Guglielmo Marconi, 3, 31047 Ponte di Piave TV
 Sede legale: via Brigata Fratelli Fontanot, 68 - 34079 Staranzano (GO)
 Tel.: +39 34786 13797
 Sito: www.sintesisoluzioni.it
 Email: info@sintesisoluzioni.it